



自動販売機 設置位置図

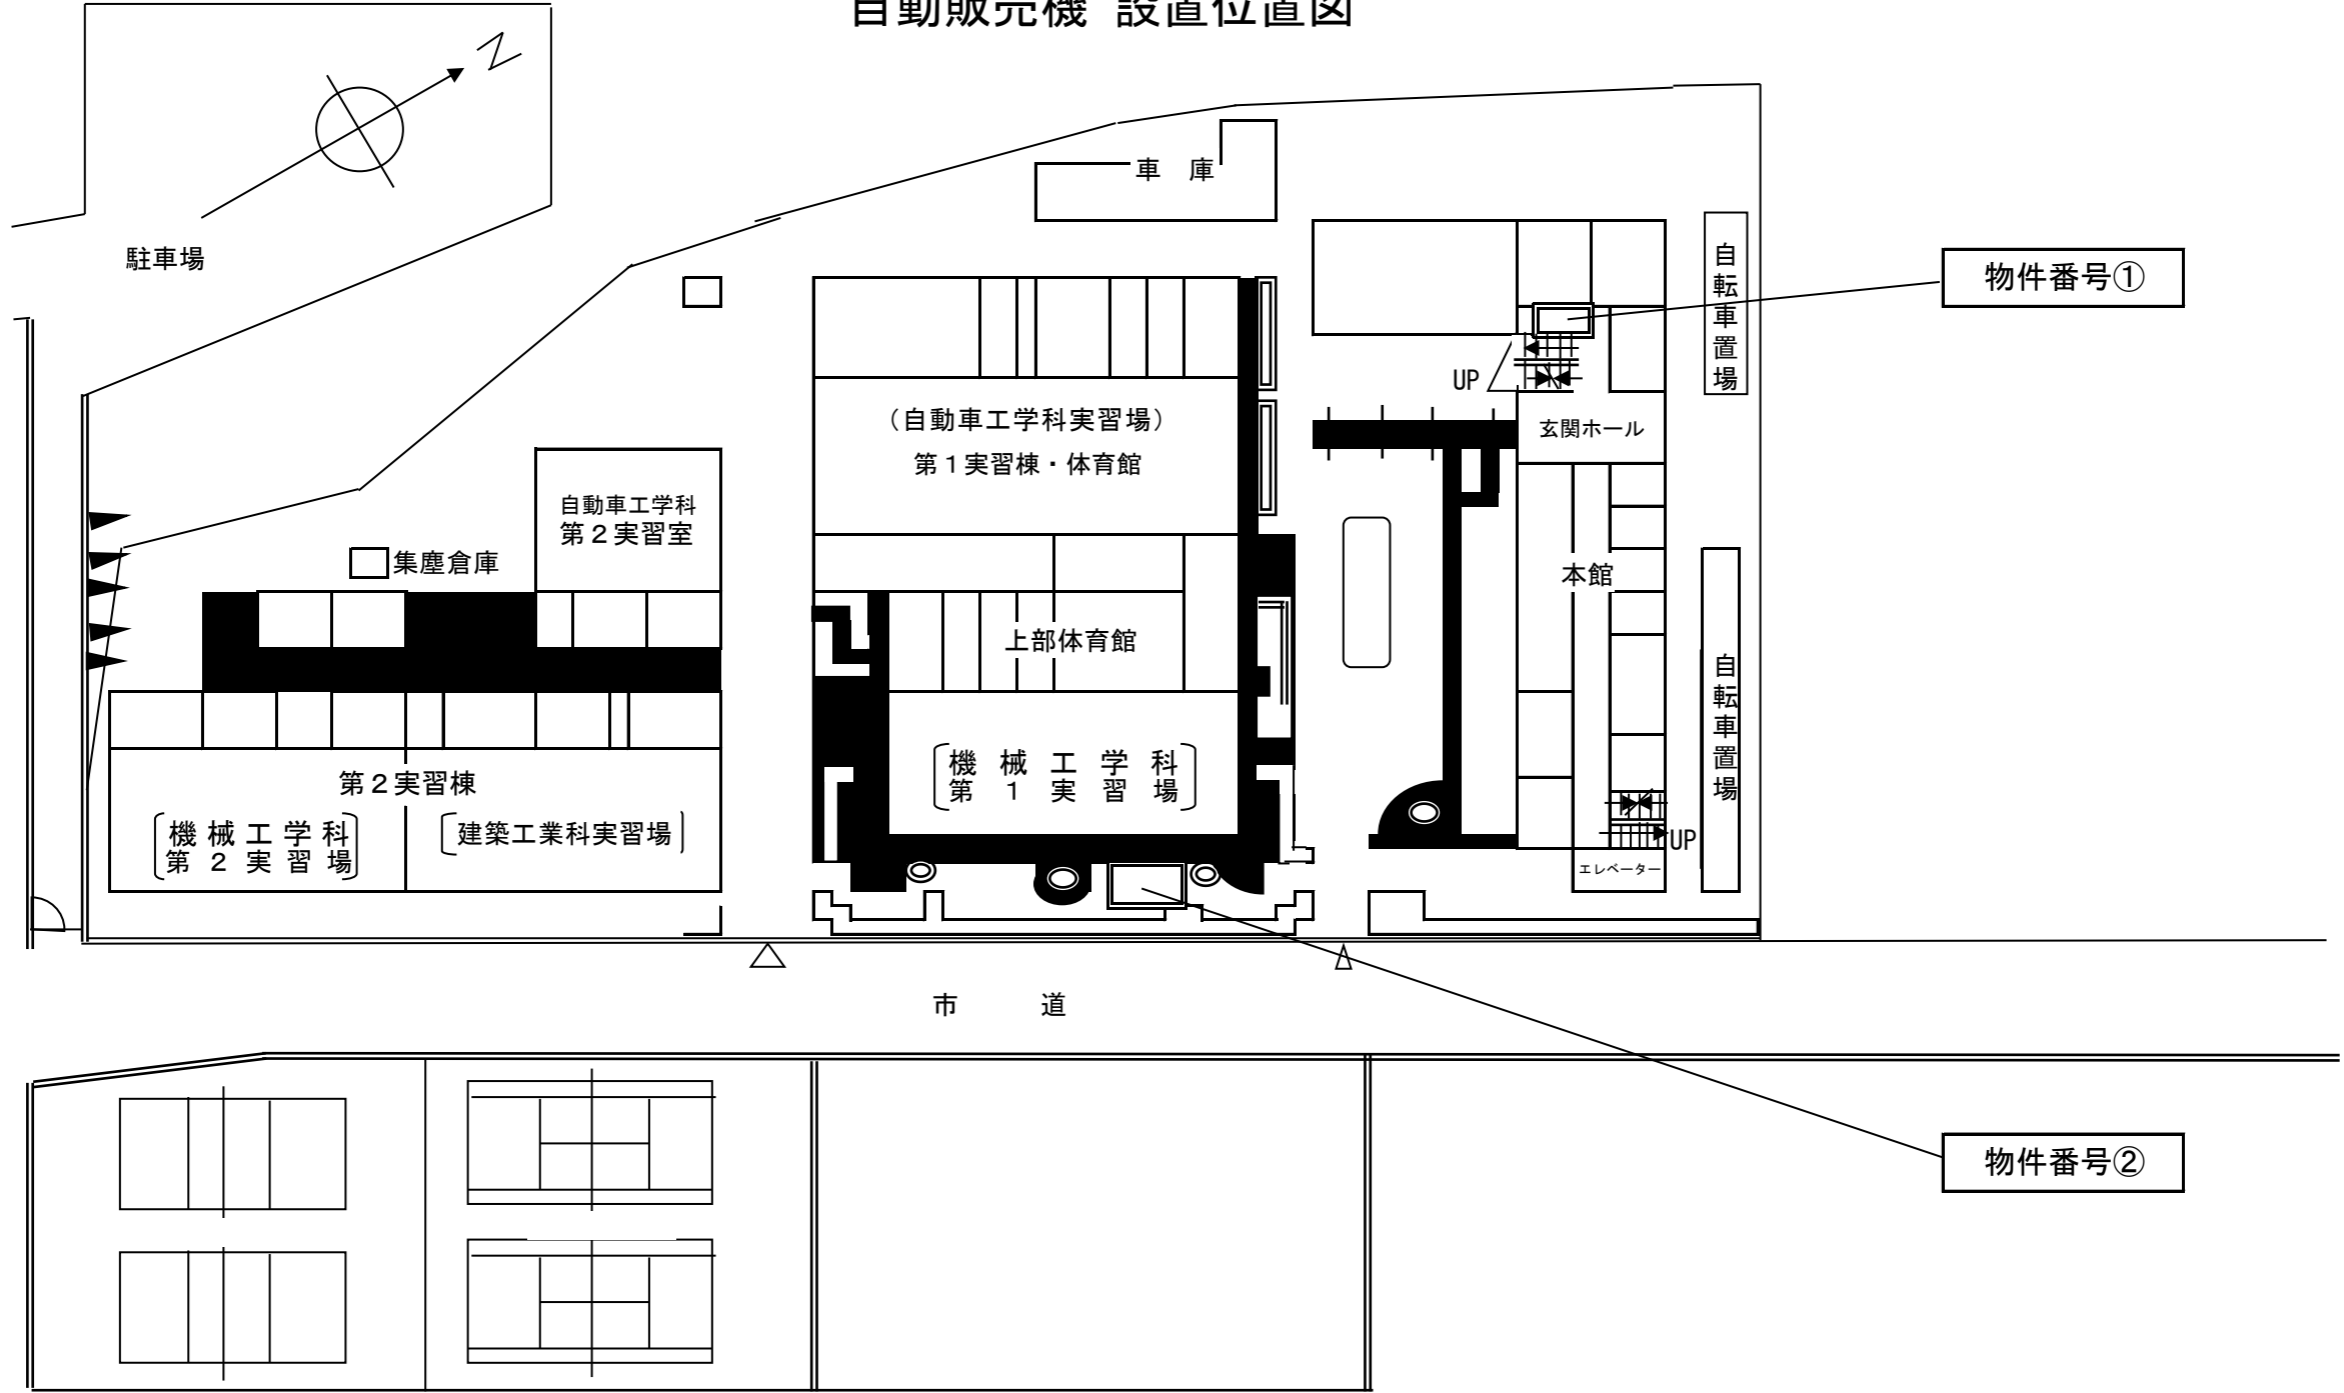


自動販売機設置位置図(1)

設置場所拡大図

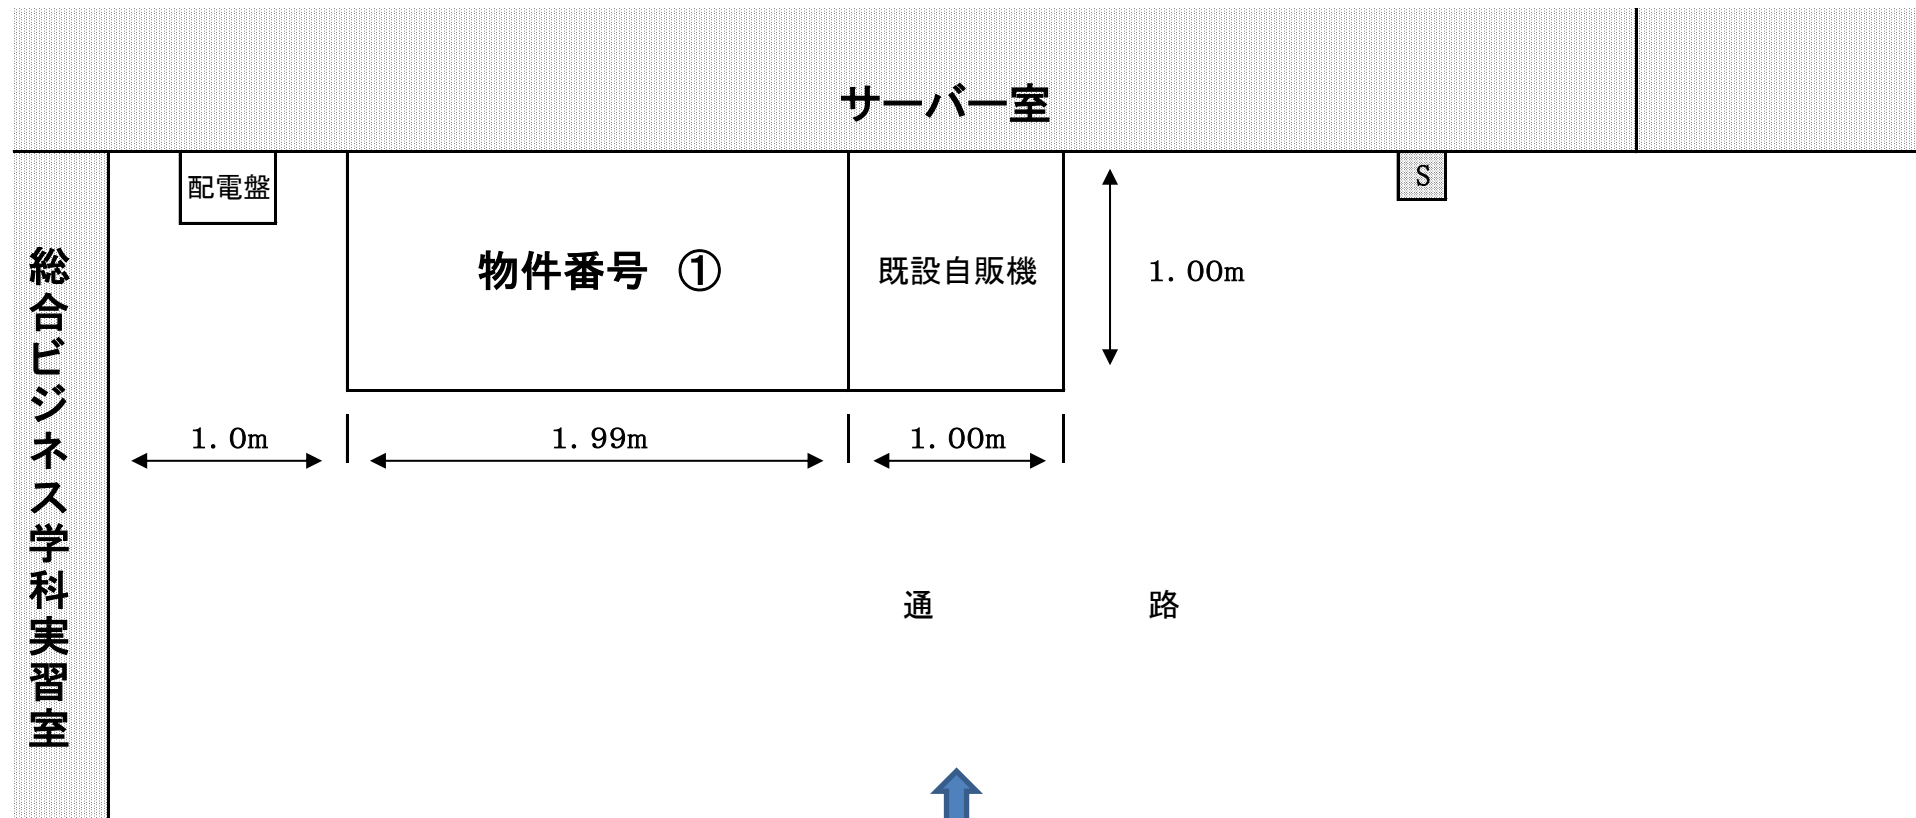


本館1階地図

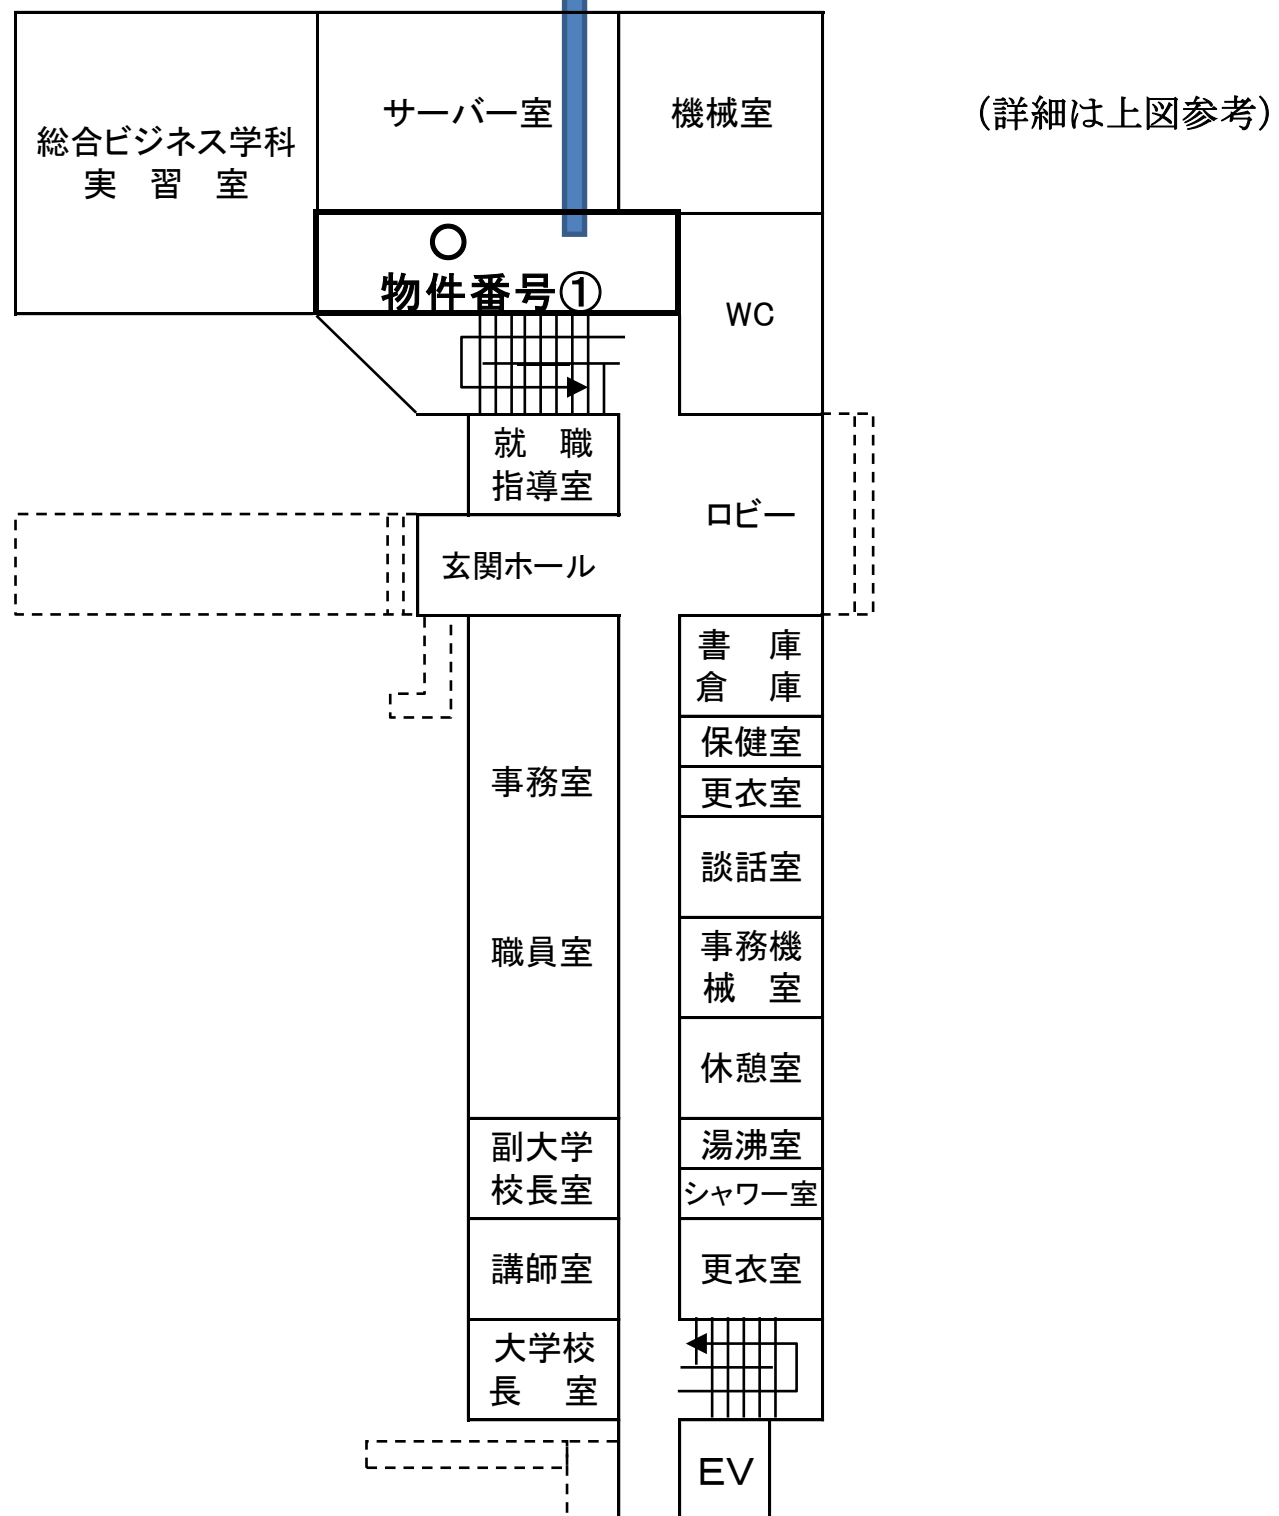

自動販売機設置位置図(2)

設置場所拡大図

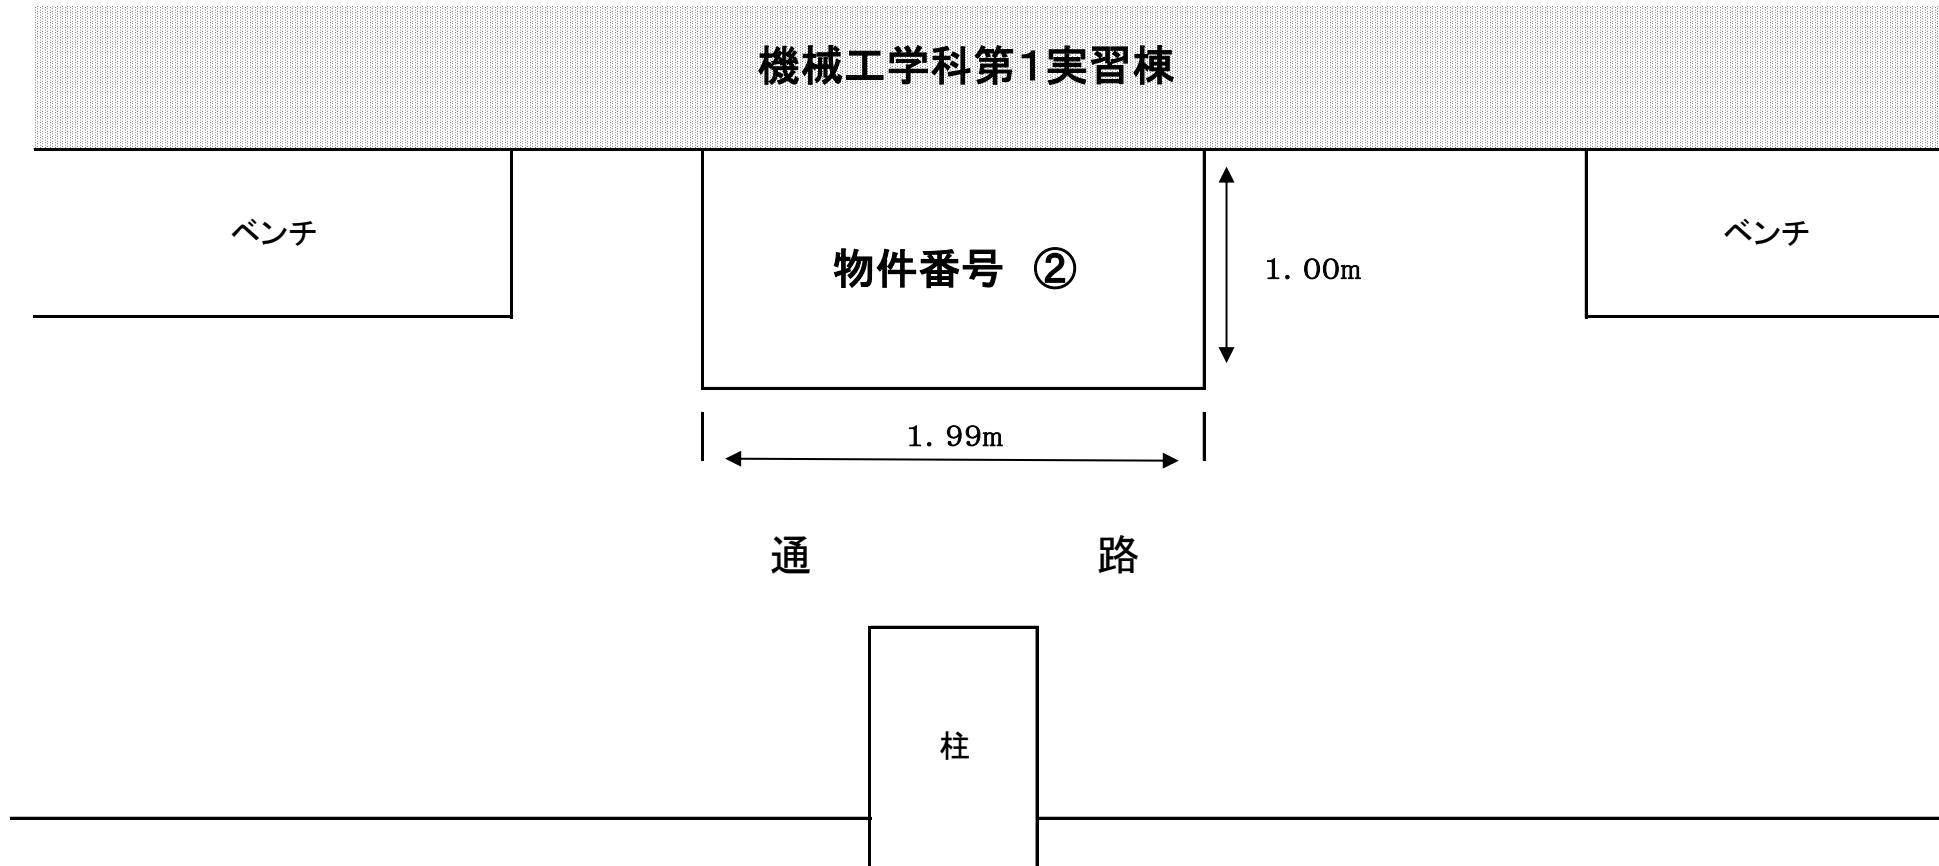

第1実習棟地図

